


RF: 0,00 = 97,00 (TOPOGRÁFICO) 7º PAVT  
ESCALA 1:100  
OBS: AS ÁREAS EM PLANTA SÃO ÁREAS ÚTEIS SEM PAREDES

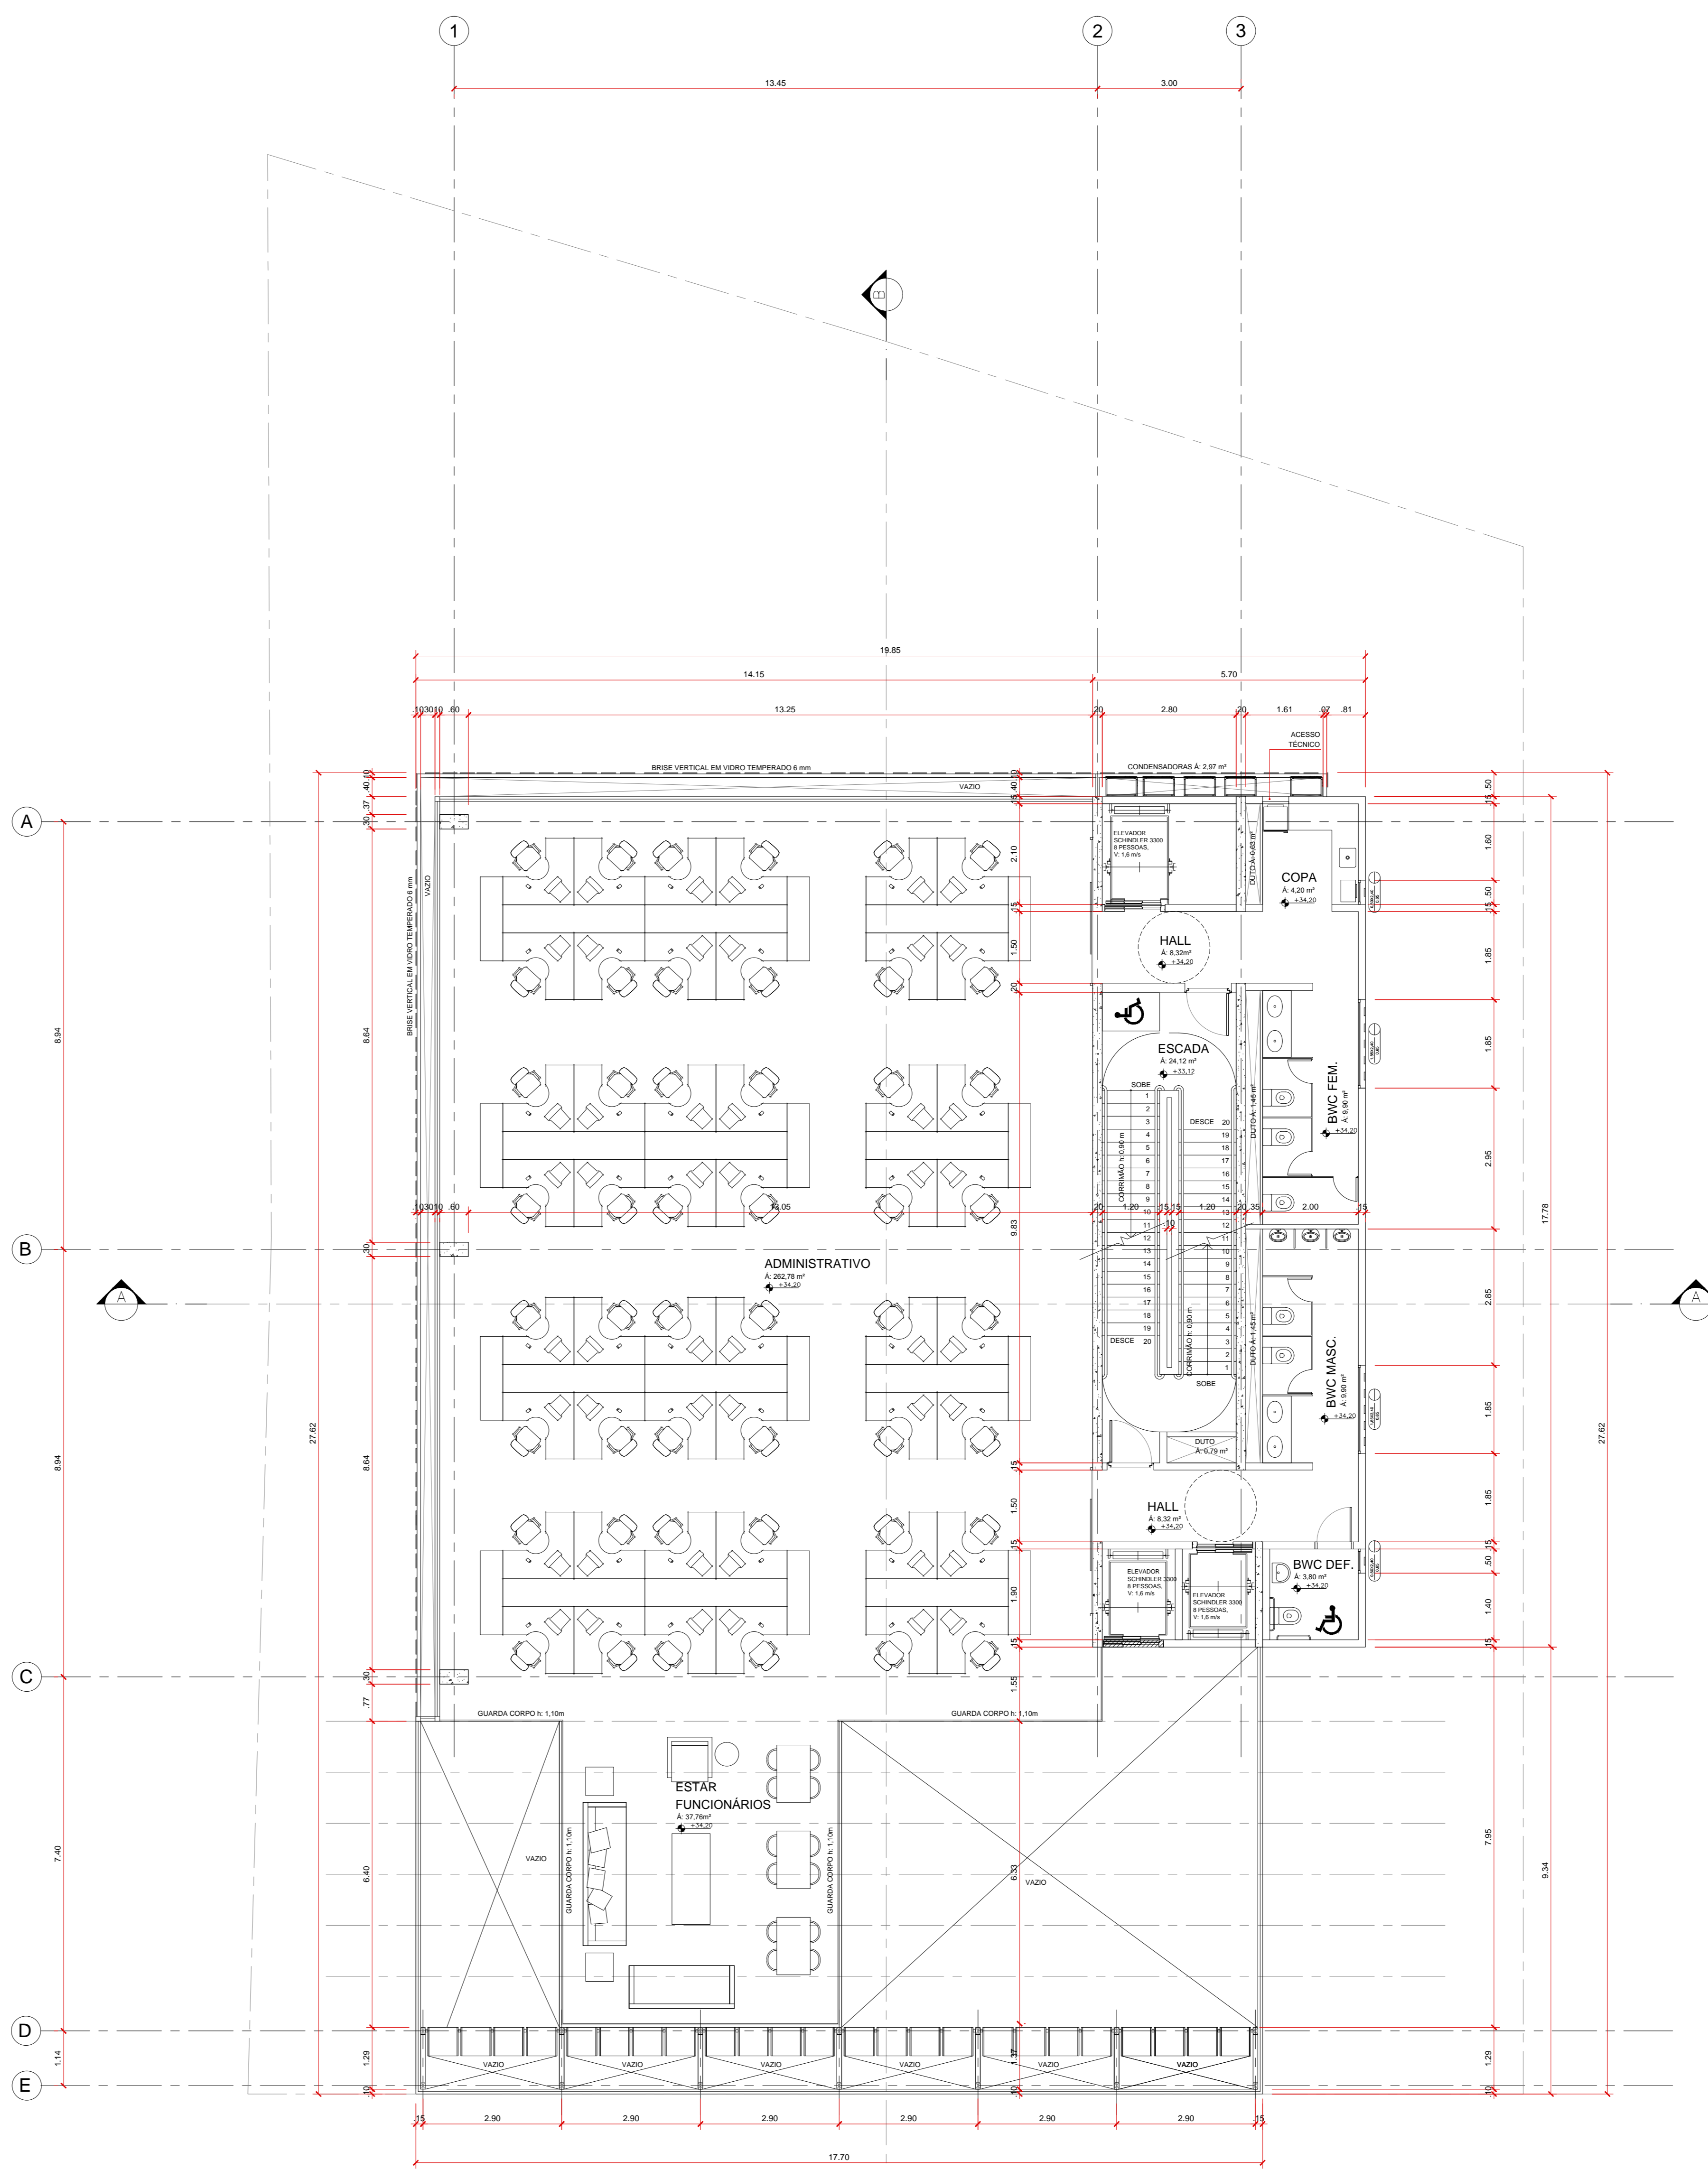

RF: 0,00 = 97,00 (TOPOGRÁFICO) 8º PAVT  
ESCALA 1:100  
OBS: AS ÁREAS EM PLANTA SÃO ÁREAS ÚTEIS SEM PAREDES

NOTAS:  
O PROJETO ATENDERÁ NA ÍNTEGRA, AS EXIGÊNCIAS DA LEI 11.228/92 E DO DECRETO 32.329/92, RESSALTANDO-SE OS SEGUINTE ÍTEMS:  
- ÍTEMS 9.1, 9.2, 9.3.1 A 9.3.3, 9.4.4 E 9.5 QUANTO A DESEMPENHO, COMPONENTES BÁSICOS INSTALAÇÕES PREDIAIS E EQUIPAMENTOS MECÂNICOS  
- SEÇÃO 11.2 QUANTO AS ABERTURAS (PORTAS E JANELAS)  
- ÍTEM 11.1.5 QUANTO A REVESTIMENTOS IMPERMEÁVEIS  
- ÍTEM 11.1.2 QUANTO A V.P. DO HALL DOS ELEVADORES (PORTAS DOS ELEVADORES)  
- ÍTEM 10.8.4 QUANTO A V.P. DOS SANITÁRIOS  
- SEÇÃO 12.6 QUANTO A LOTAÇÃO E DIMENSIONAMENTO DOS ESPAÇOS DE CIRCULAÇÃO  
- ÍTEM 12.11.1.1 QUANTO AO SISTEMA BÁSICO DE SEGURANÇA  
- ÍTEM 12.3.3 QUANTO AO CORRIMÃO DA ESCADA  
- ÍTEM 10.12.2 QUANTO À PORTARIA  
- ÍTEM 10.1.5 QUANTO A ÁREA DE SOLO PERMEÁVEL  
- SEÇÃO 12.9 E SEÇÃO 12.1 QUANTO AOS ESPAÇOS DE CIRCULAÇÃO PROTEGIDOS  
- A ESCADA SERÁ PRESSURIZADA CONFORME DISPOSTO NO ÍTEM 12.1.1 DO DECRETO 32.329/92,  
SEÇÃO 4.7.15 DA NBR 9.077/93 E RESOLUÇÃO/CELSO 66/93.  
- ÍTEM 9.3.3.1 QUANTO AOS ELEVADORES  
- ÁREA PARA JARDIM ARBORIZADO CONFORME ARTIGO 18 DA LEI 8.881/79  
- ATENDE A LEI 12.638/98 QUANTO A INSTALAÇÃO DE HIDRÔMETRO EM CADA APARTAMENTO  
- ATENDE A LEI 13.276/2000 QUANTO AO RESERVATÓRIO DE COLETA DE ÁGUAS PLUVIAIS  
- GAS CONFORME DECRETOS 24.714/87, 24.757/87 E 27.011/88.

<input type="checkbox"/> A PRELIMINAR	<input type="checkbox"/> B PI APROVAÇÃO	<input type="checkbox"/> C PI CONHECIMENTO	<input type="checkbox"/> D PI COTAÇÃO
<input type="checkbox"/> E PI CONSTRUÇÃO	<input type="checkbox"/> F CONF. COMPRADO	<input type="checkbox"/> G AS BUILT	<input type="checkbox"/> H CANCELADO
CLIENTE GOSP	ED. Nº 137	ARQUITETOS ap 41.838.0193	
PROJETO ESTUDO PRELIMINAR	15/16	08	
FRANCHA 7º E 8º PAVT	REVISÃO 02	EP	
ESCALA IND	DATA 24-01-2016		